РЕПУБЛИКА СРБИЈА
Општина Бачка Топола

КАТАСТАРСКО - ТОПОГРАФСКИ ПЛАН
Објекат: Траса за кабловски вод 0.4 кВ за црпну станицу у Бачкој Тополи

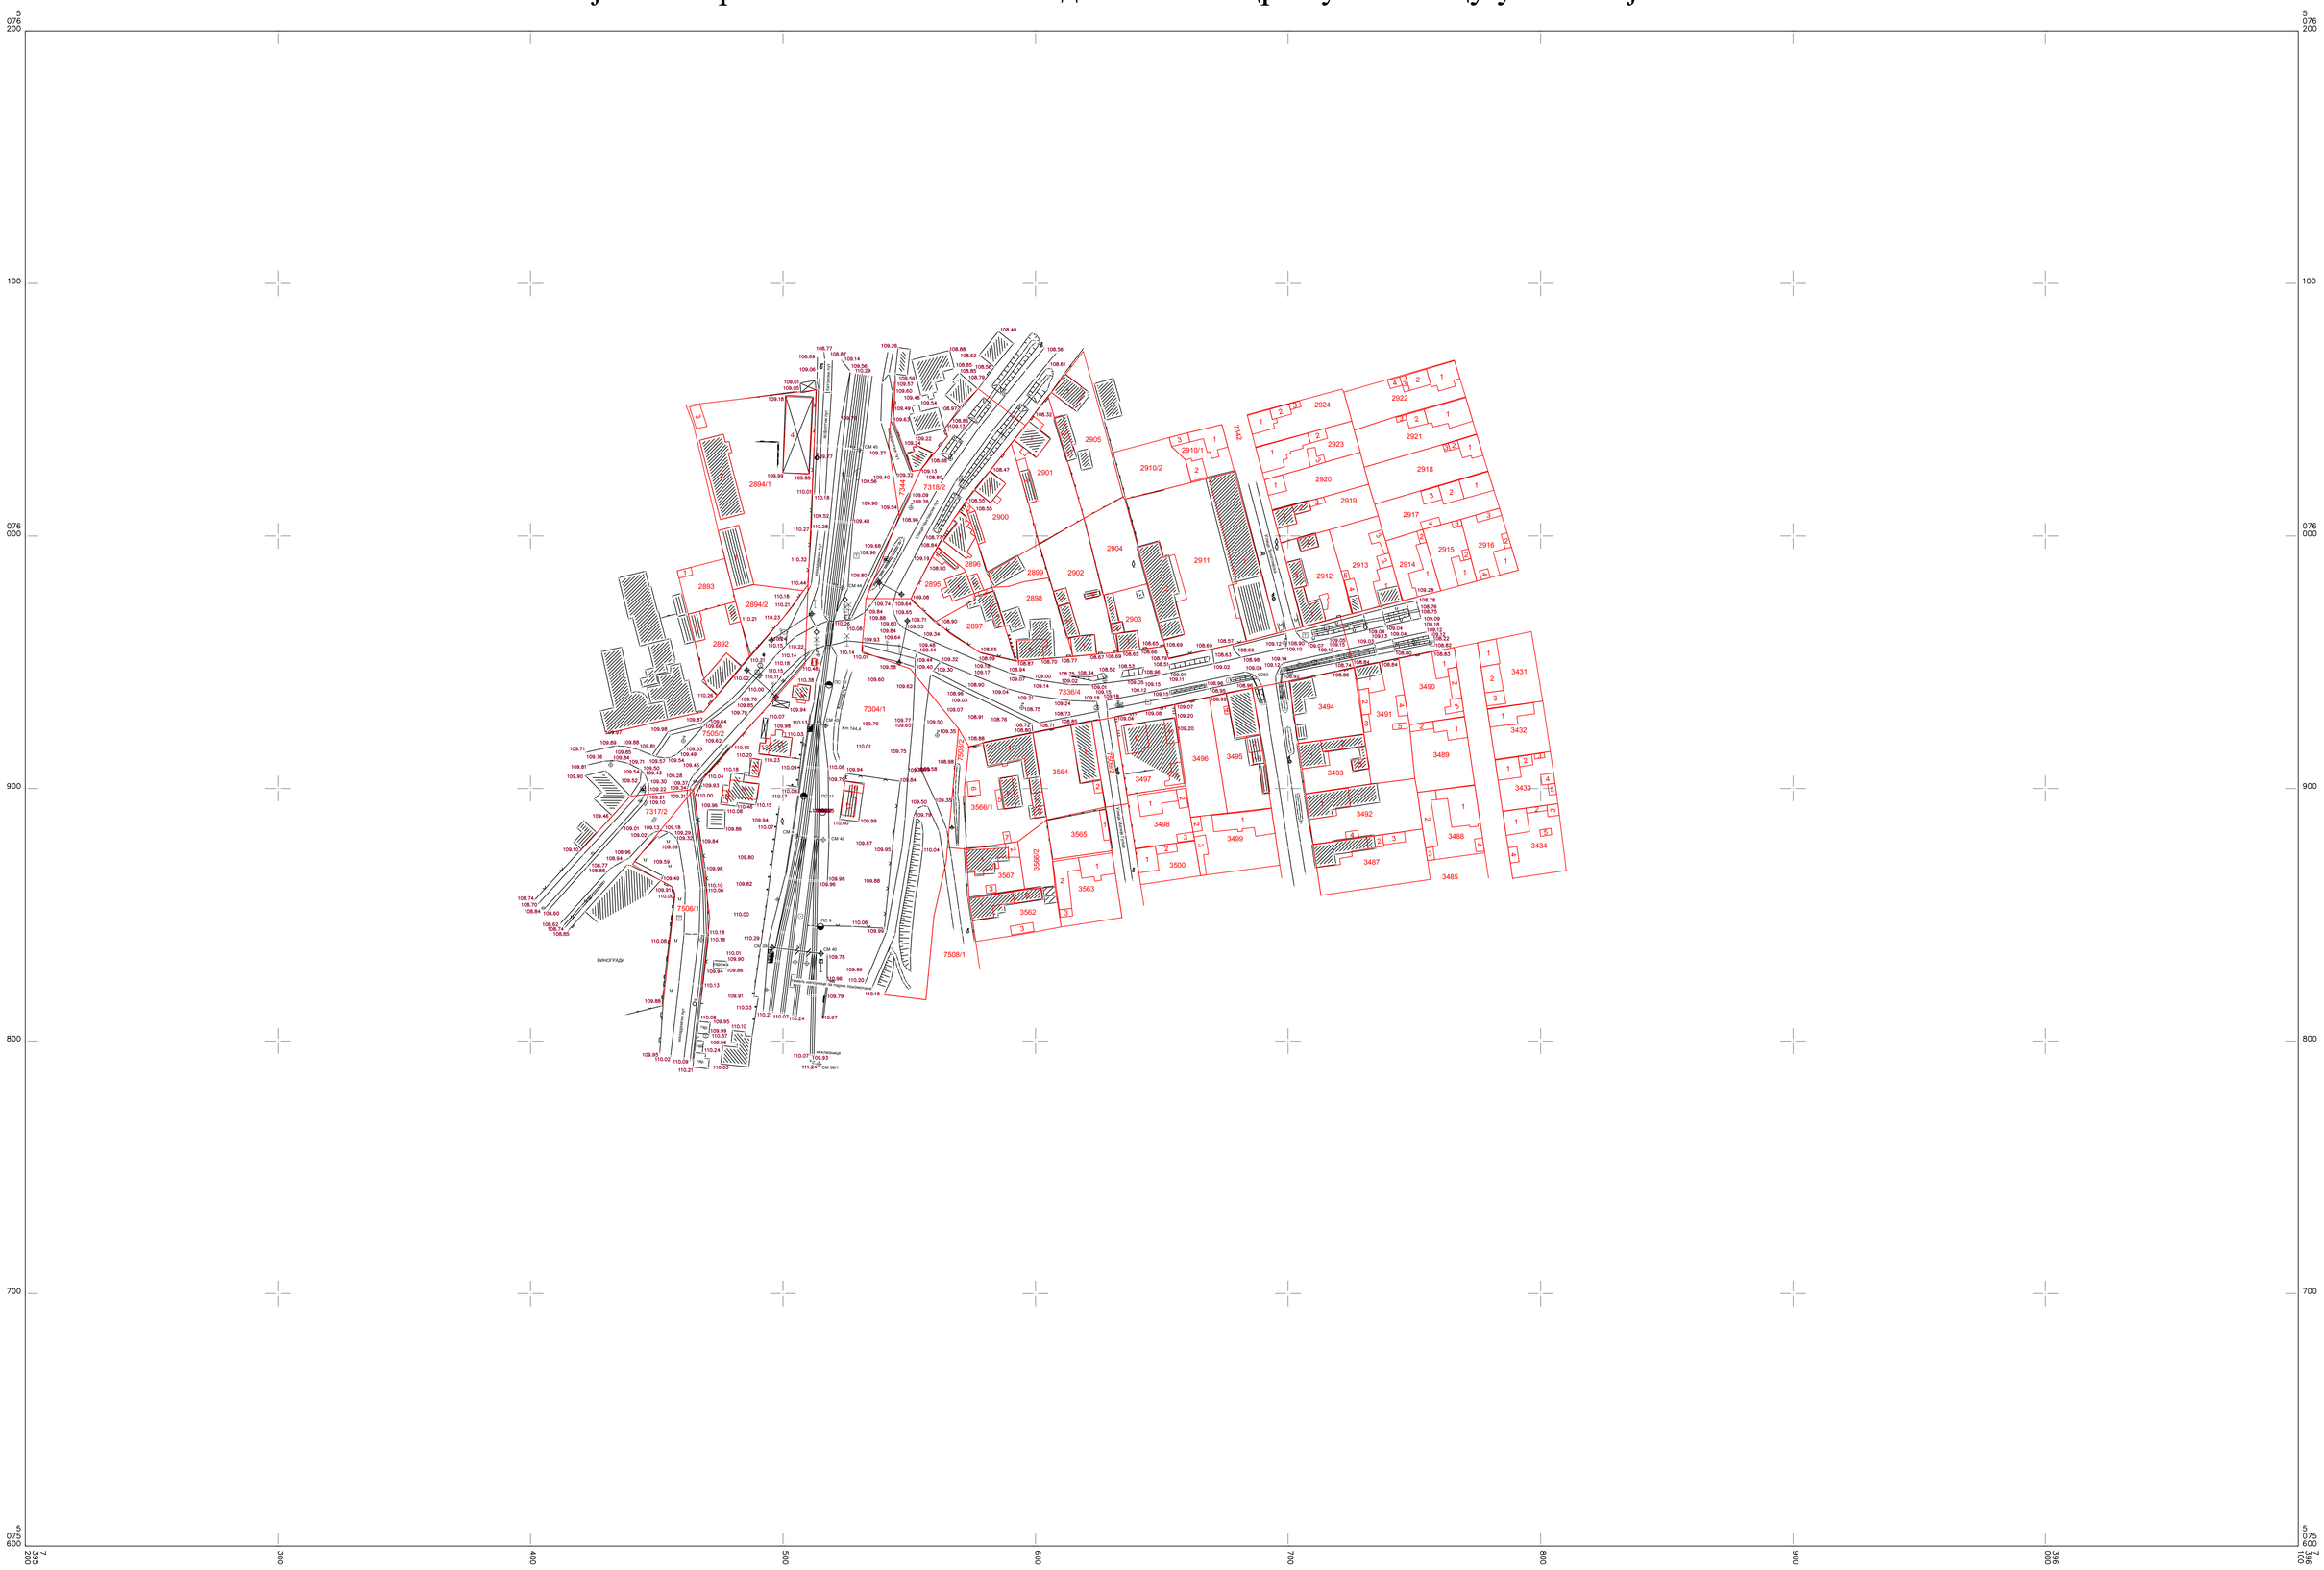

Оверава:

Жељко В. Анџић
Геодетски инжењер
01 0027 17
Геодетска делатност пројектовање

КАТАСТАРСКЕ ОПШТИНЕ И ВЕЗЕ ЛИСТОВА
ОПШТИНА БАЧКА ТОПОЛА
К.о. Бачка Топола - град

1

РАЗМЕРА 1:1000

а)Подаци о снимању:
снимљено методом: ГПС
Фебруар, 2022.год.

Катастарско - топографски план израдио:
Саобраћајни Институт ЦИП
Директор:

Željko Andžić
Digitally signed by Željko Andžić
Date: 2023.02.20 10:44:55 +01'00'

Slaven Tica
Digitally signed by Slaven Tica
Date: 2023.02.20 10:45:39 +01'00'